


MONUARO
M. 1/25.000. N. 488


MINISTERO DELLE FINANZE
DIREZIONE GENERALE DEL CATASTO E DEI SERVIZI TECNICI ERARIALI
NUOVO CATASTO EDILIZIO URBANO

Lire 200

Non. A (Quinto Quadro Edilizio Urbano)

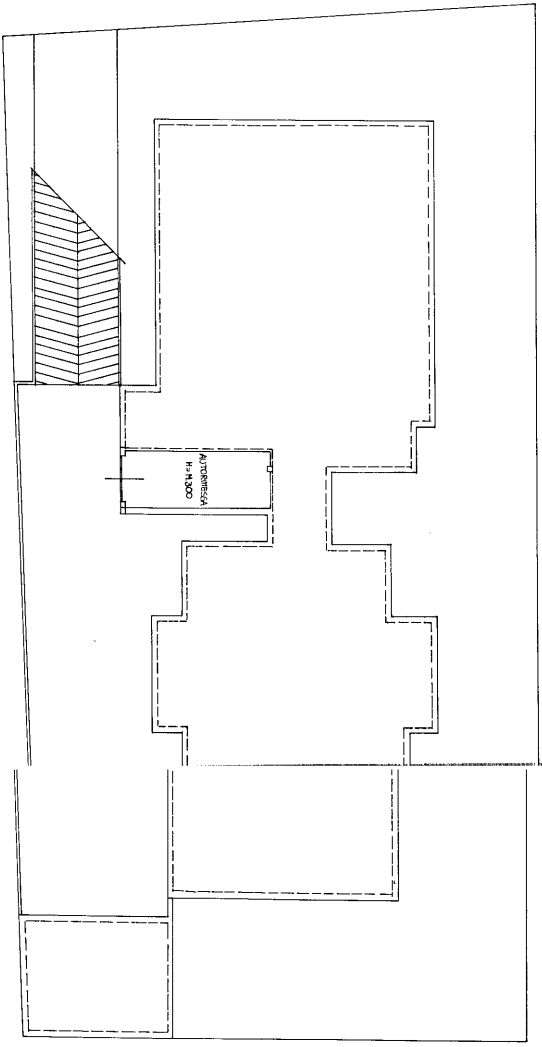

PANTA AUTORIMESSA
PIANO INTERRATO

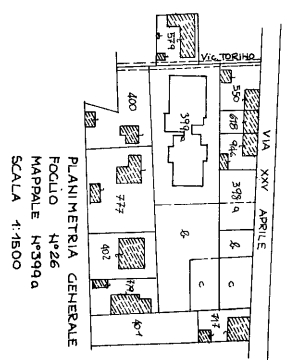

PLANIMETRIA GENERALE
FOGLIO N°26
MAPPALE N°399a
SCALA 1/1500



ORIENTAMENTO
SCALA DI 1/200

D.
P.