


PIANTA PRIMO PIANO

Vicolo Fratelli Rosselli

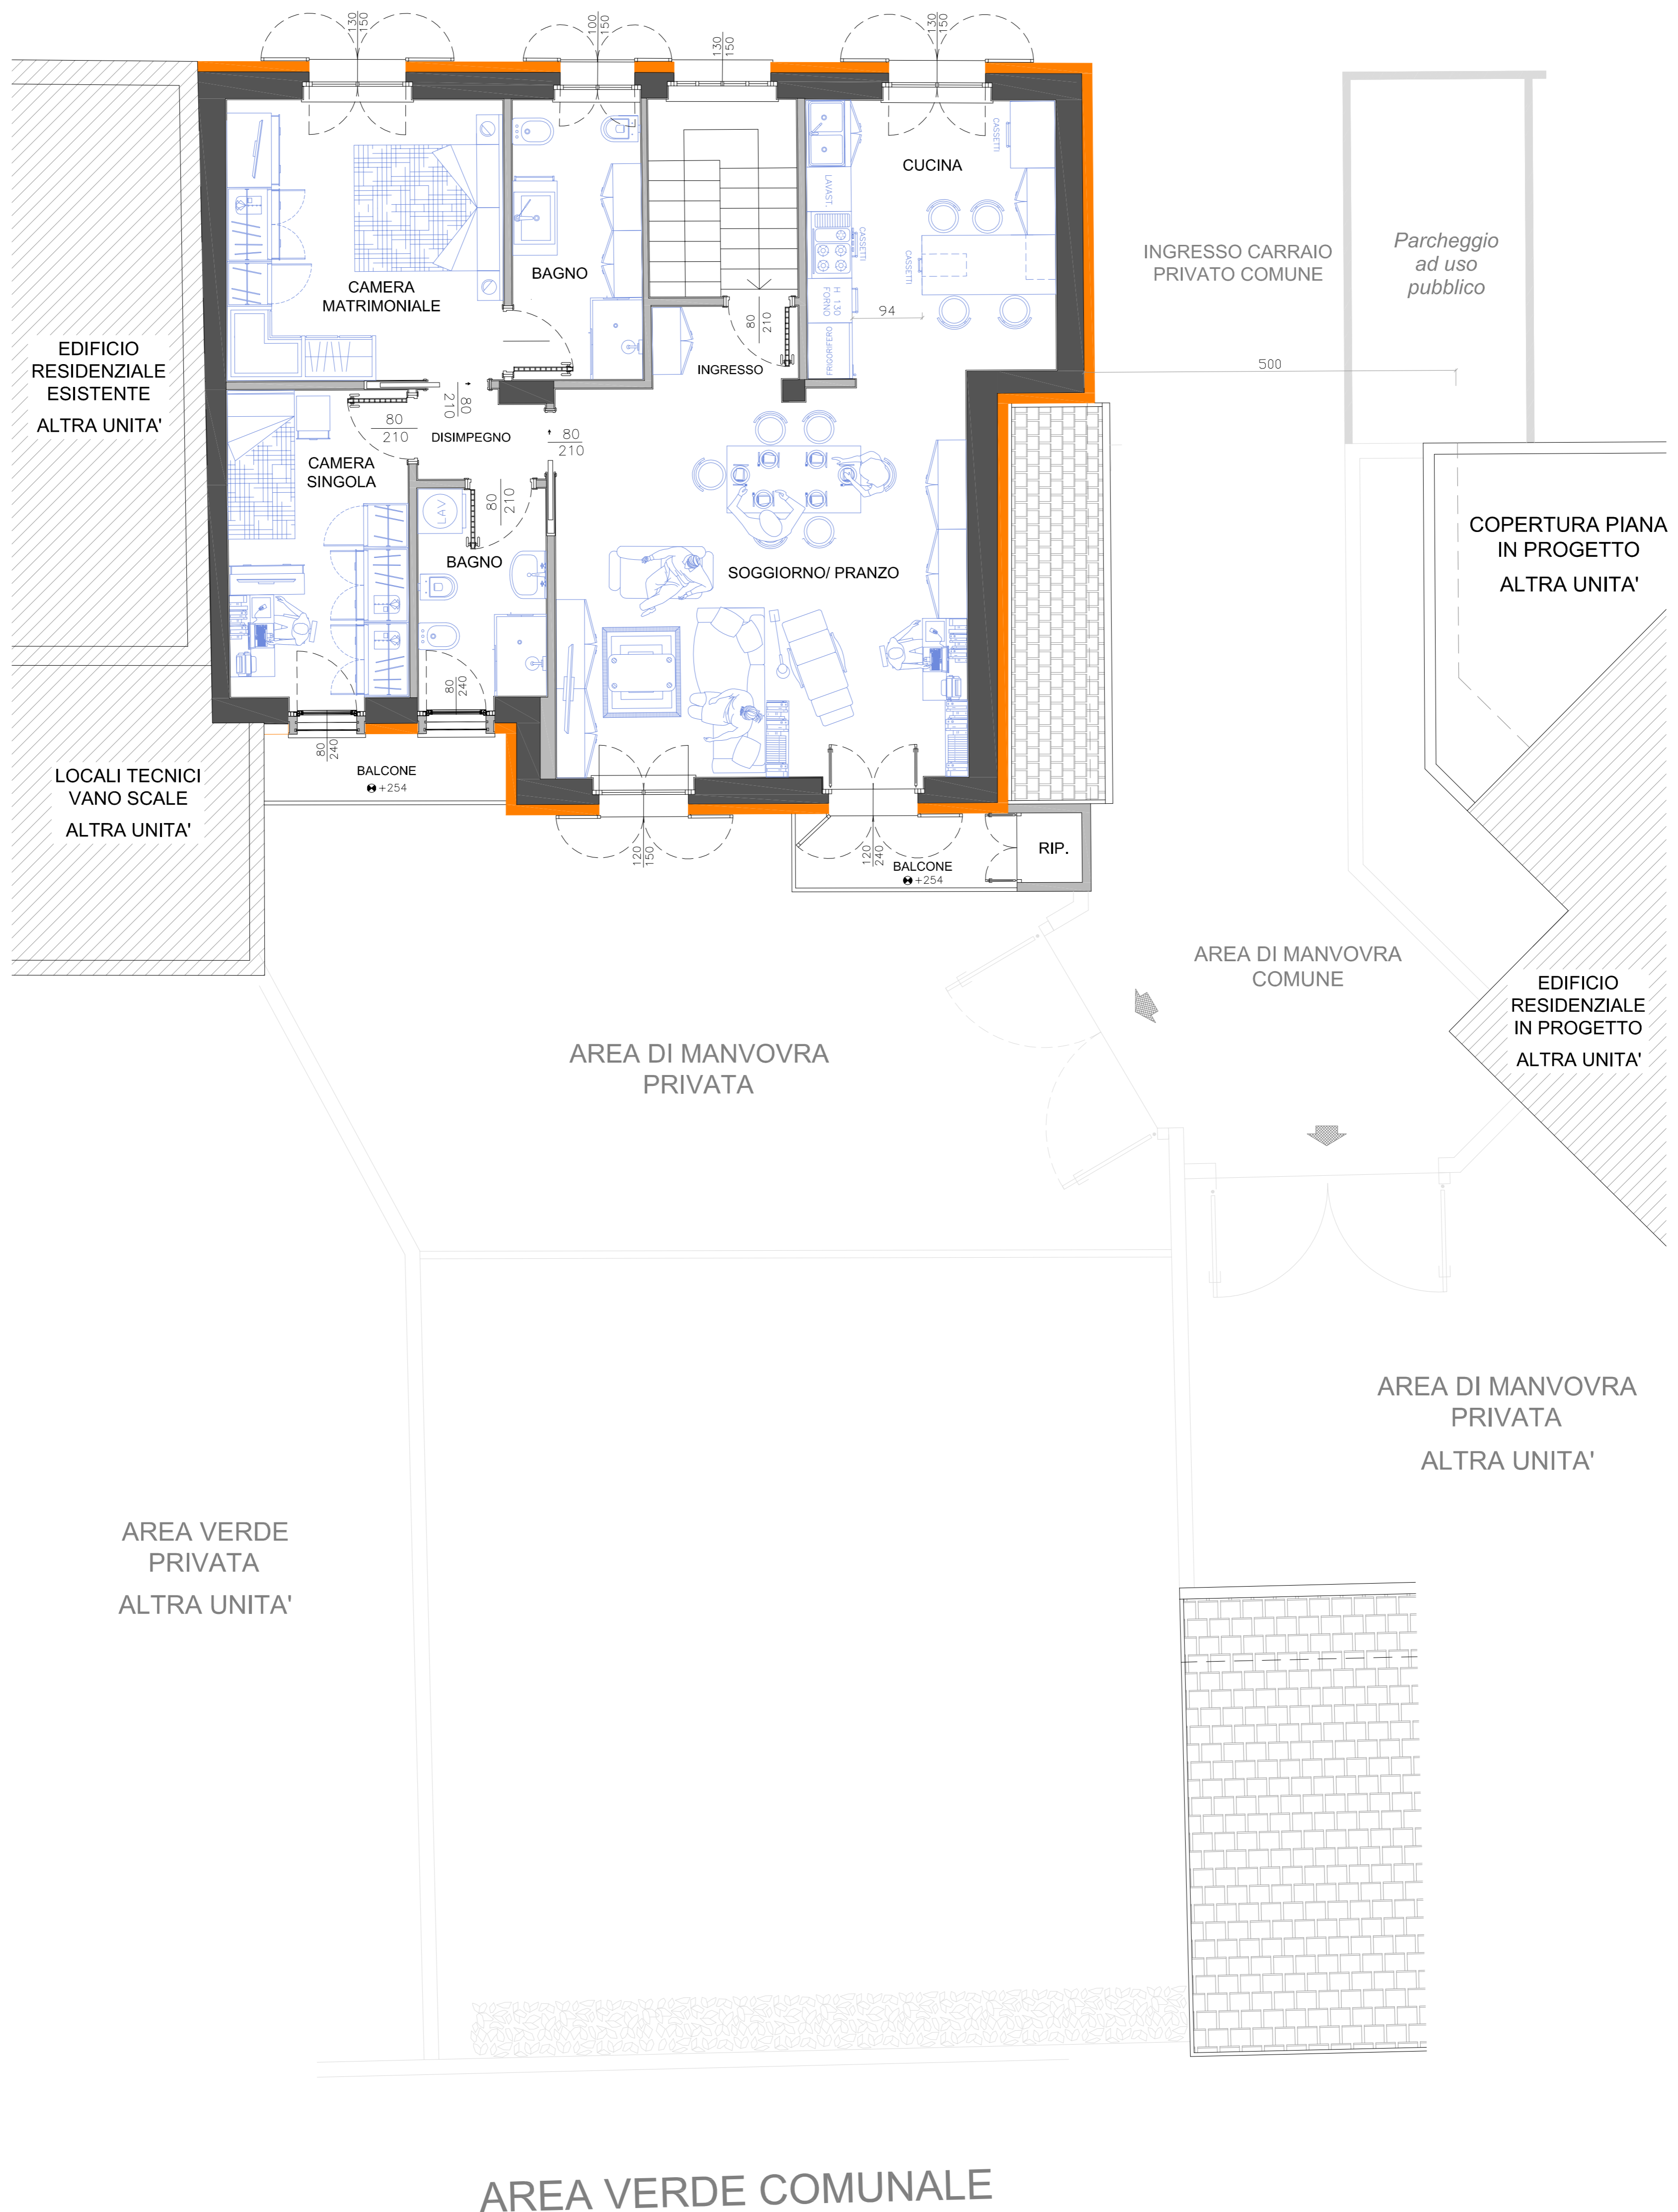

DATA	MAR. 2026	OGGETTO	RISTRUTTURAZIONE EDIFICIO RESIDENZIALE ESISTENTE
SCALA	1/50		
TAVOLA	C1	IPOTESI PROGETTUALE - ARREDATO	PIANTE PRIMO PIANO
		CANTIERE	GALLIATE - PROVINCIA DI NOVARA - Via Fratelli Rosselli, n° 10-10a-10b