



# PIANTA PIANO TERRA

NORD

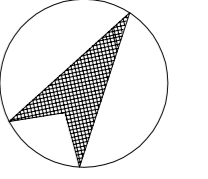

accesso carraio  
privato

Vicolo Fratelli Rosselli

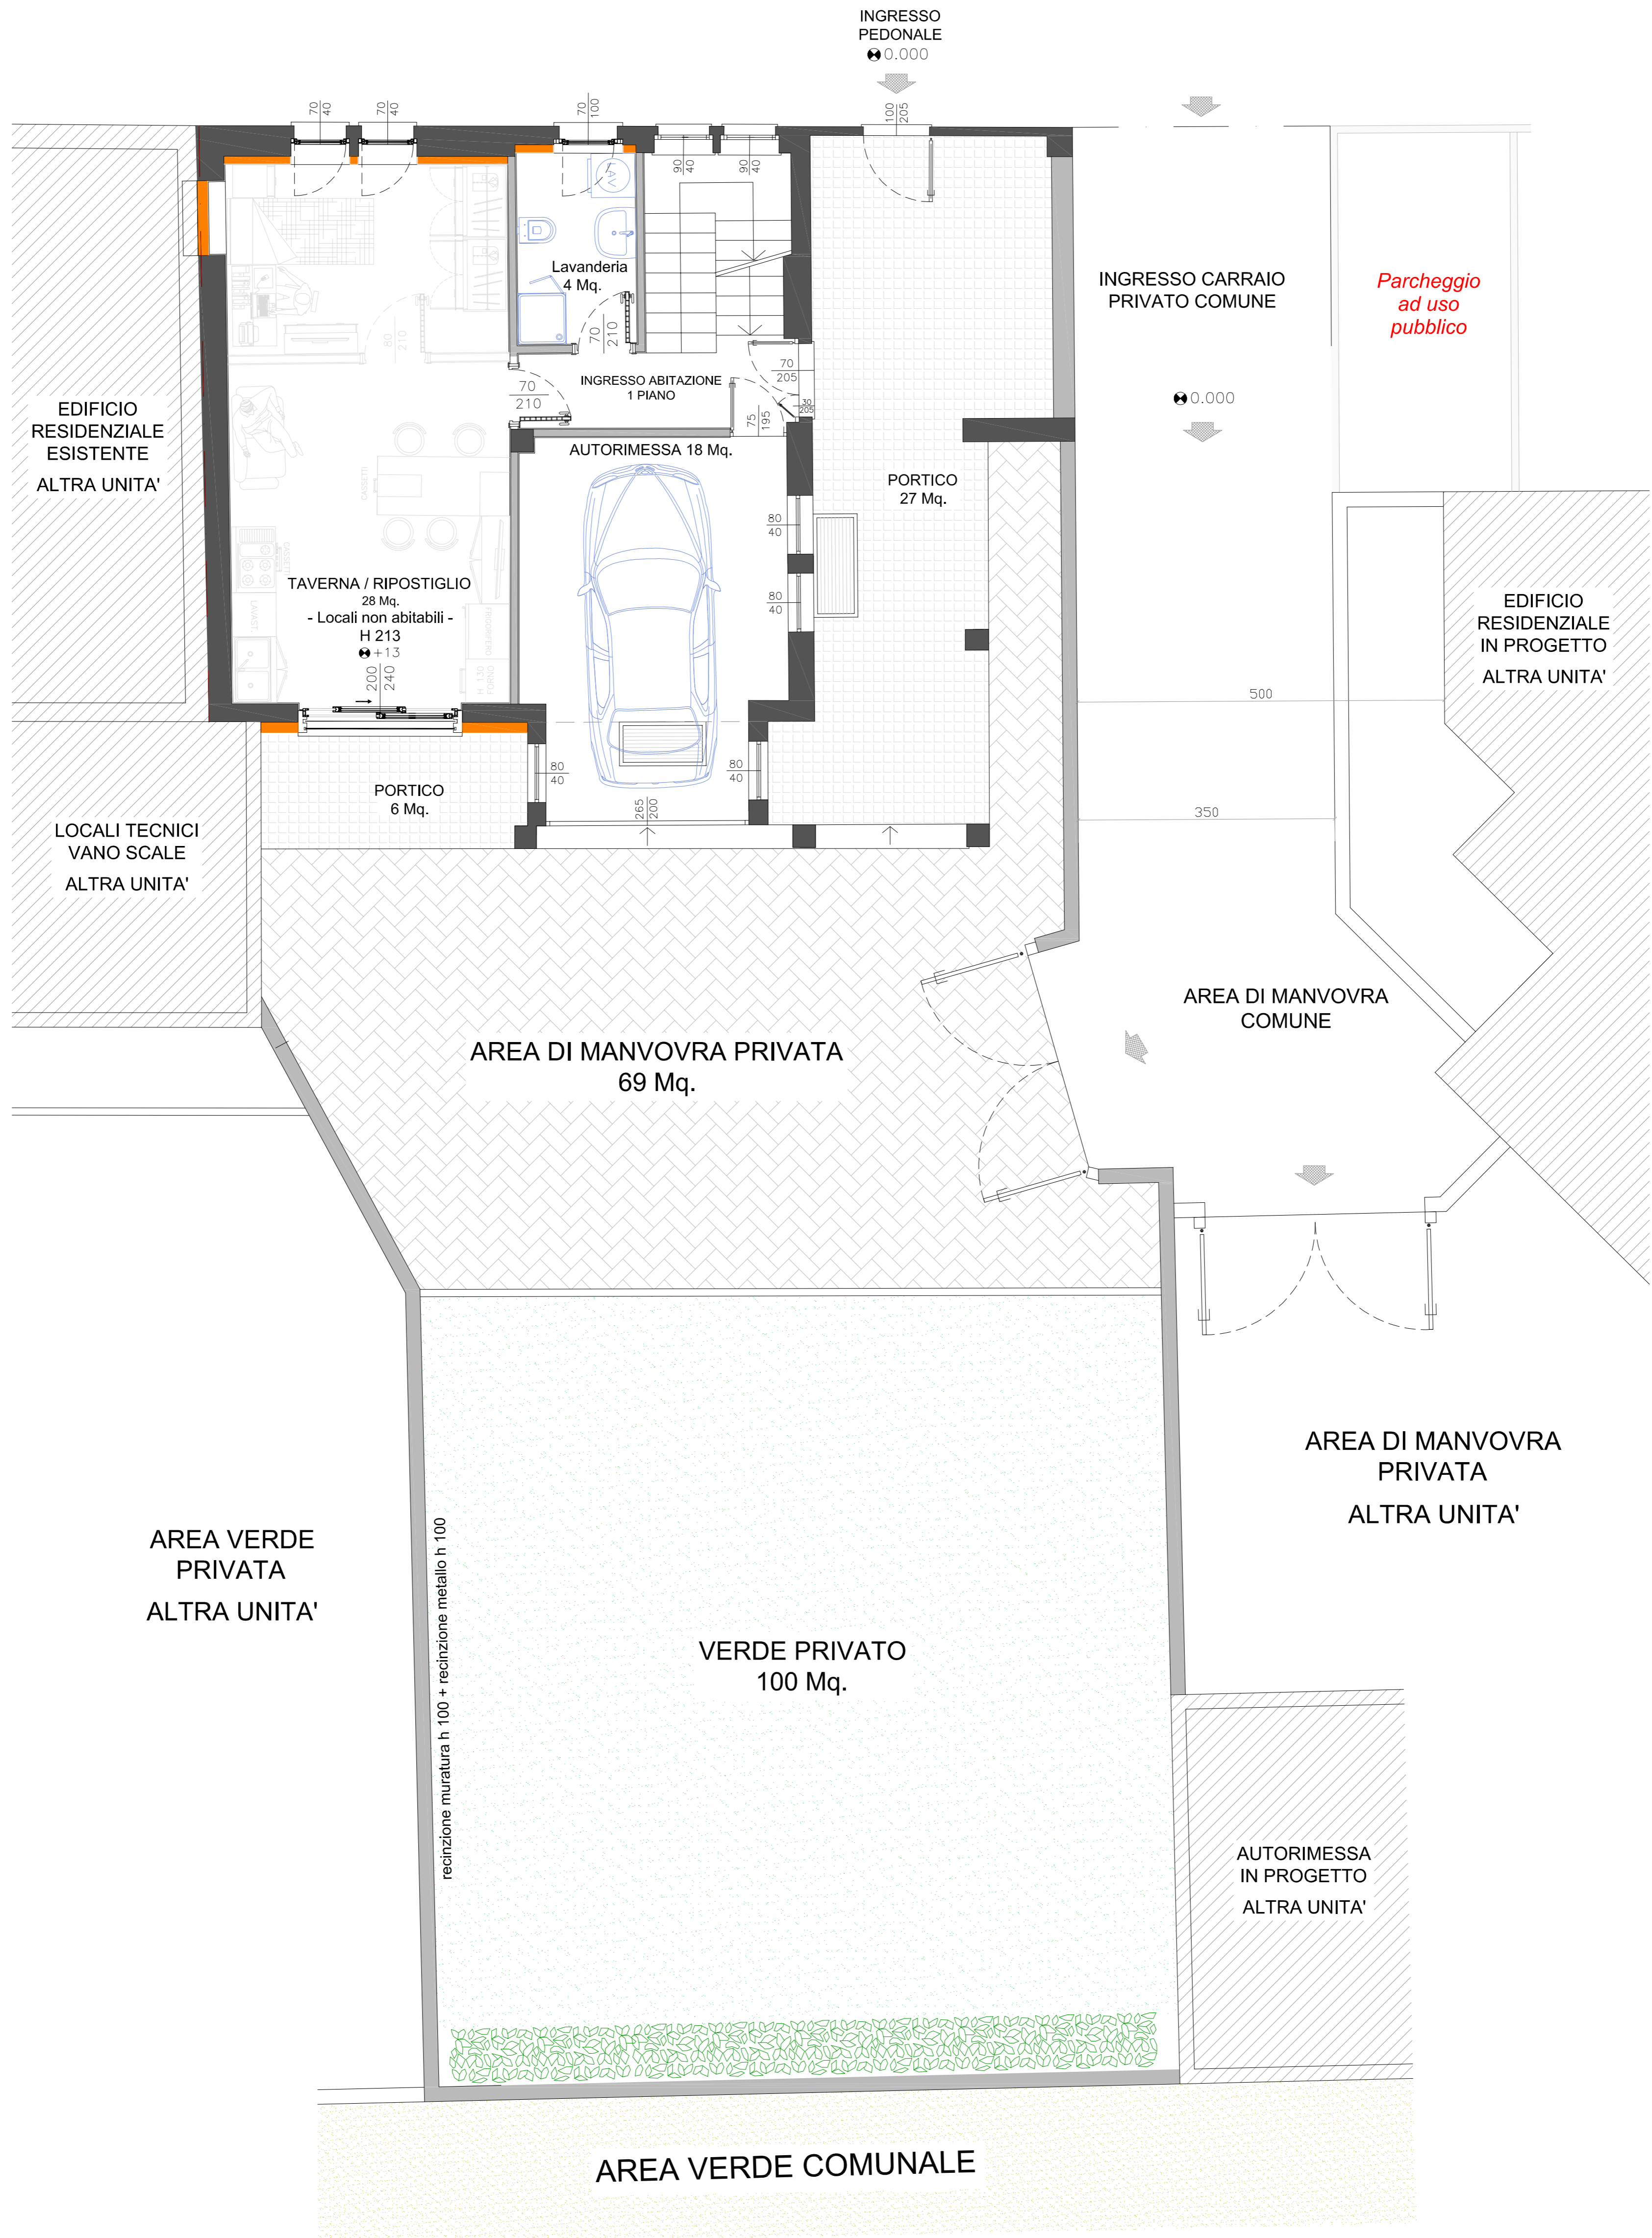

DATA	MAR. 2026	OGGETTO	RISTRUTTURAZIONE EDIFICIO RESIDENZIALE ESISTENTE
SCALA	1/50		
TAVOLA	<b>B1</b>		
			IPOTESI PROGETTUALE - ARREDATO PIANTA PIANO TERRA
			CANTIERE GALLIATE - PROVINCIA DI NOVARA - Via Fratelli Rosselli, n° 10-10a-10b